





MONGIELLO
architettura associato
www.studiomongiello.com





RESTYLING VASCA IDROKINESI



 Parcheggio Pubblico

Campo da basket 


 Polo Sportivo
Canottieri Garda Salò

Tennis Salò Canottieri 




01
ORTOFOTO

PIANTA VASCA
Scala 1:20

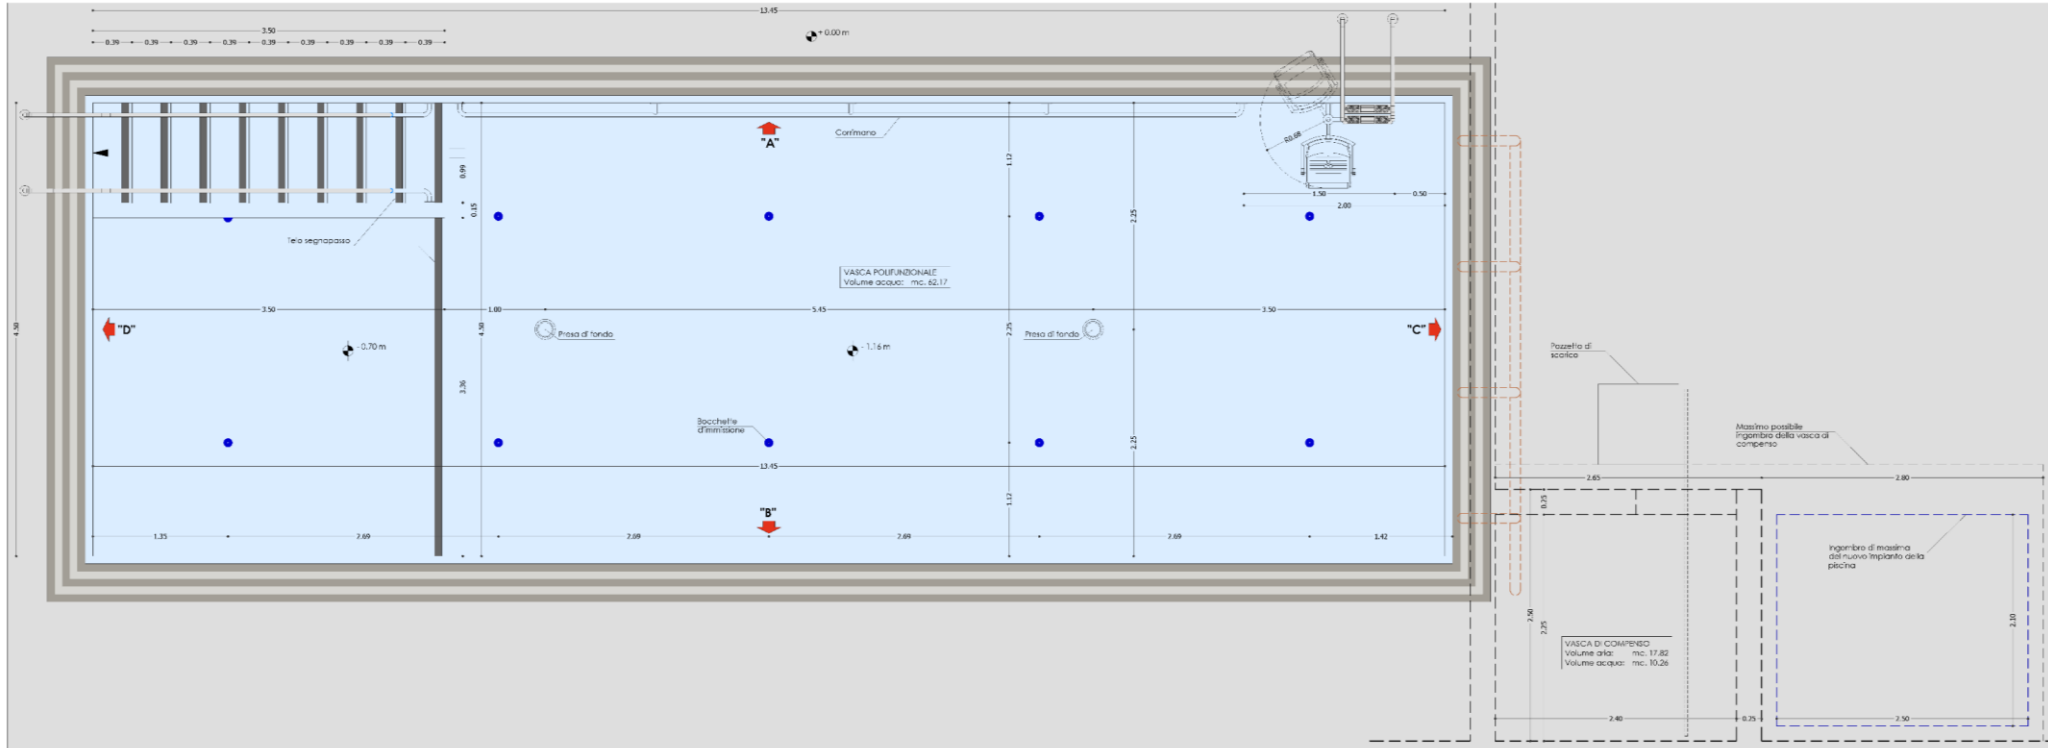

PROSPETTO/SEZIONE "A"
Scala 1:20

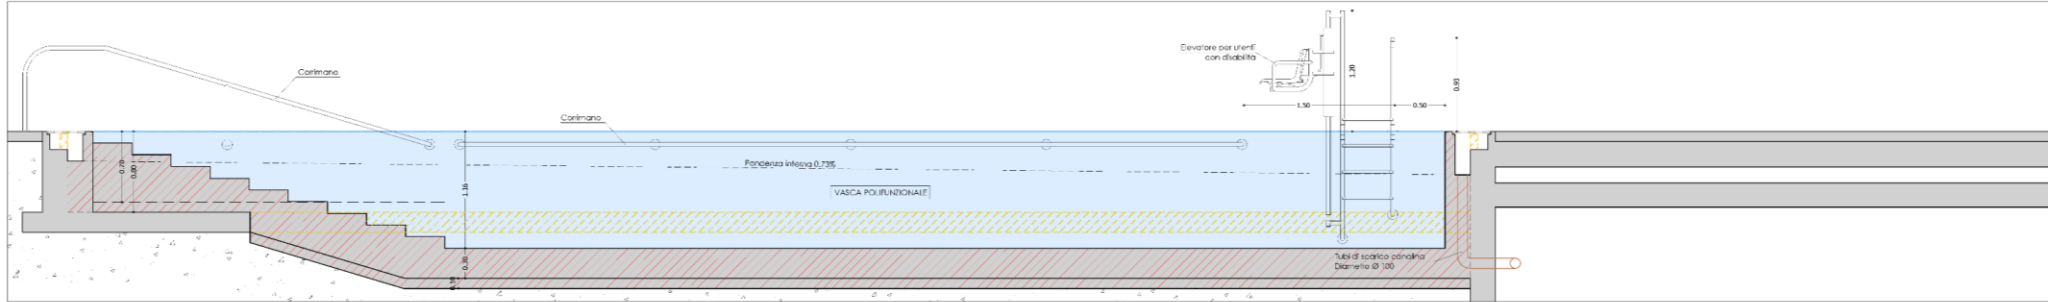



PROSPETTO/SEZIONE "B"
Scala 1:20







05
RENDERING

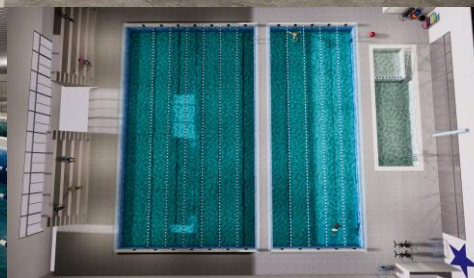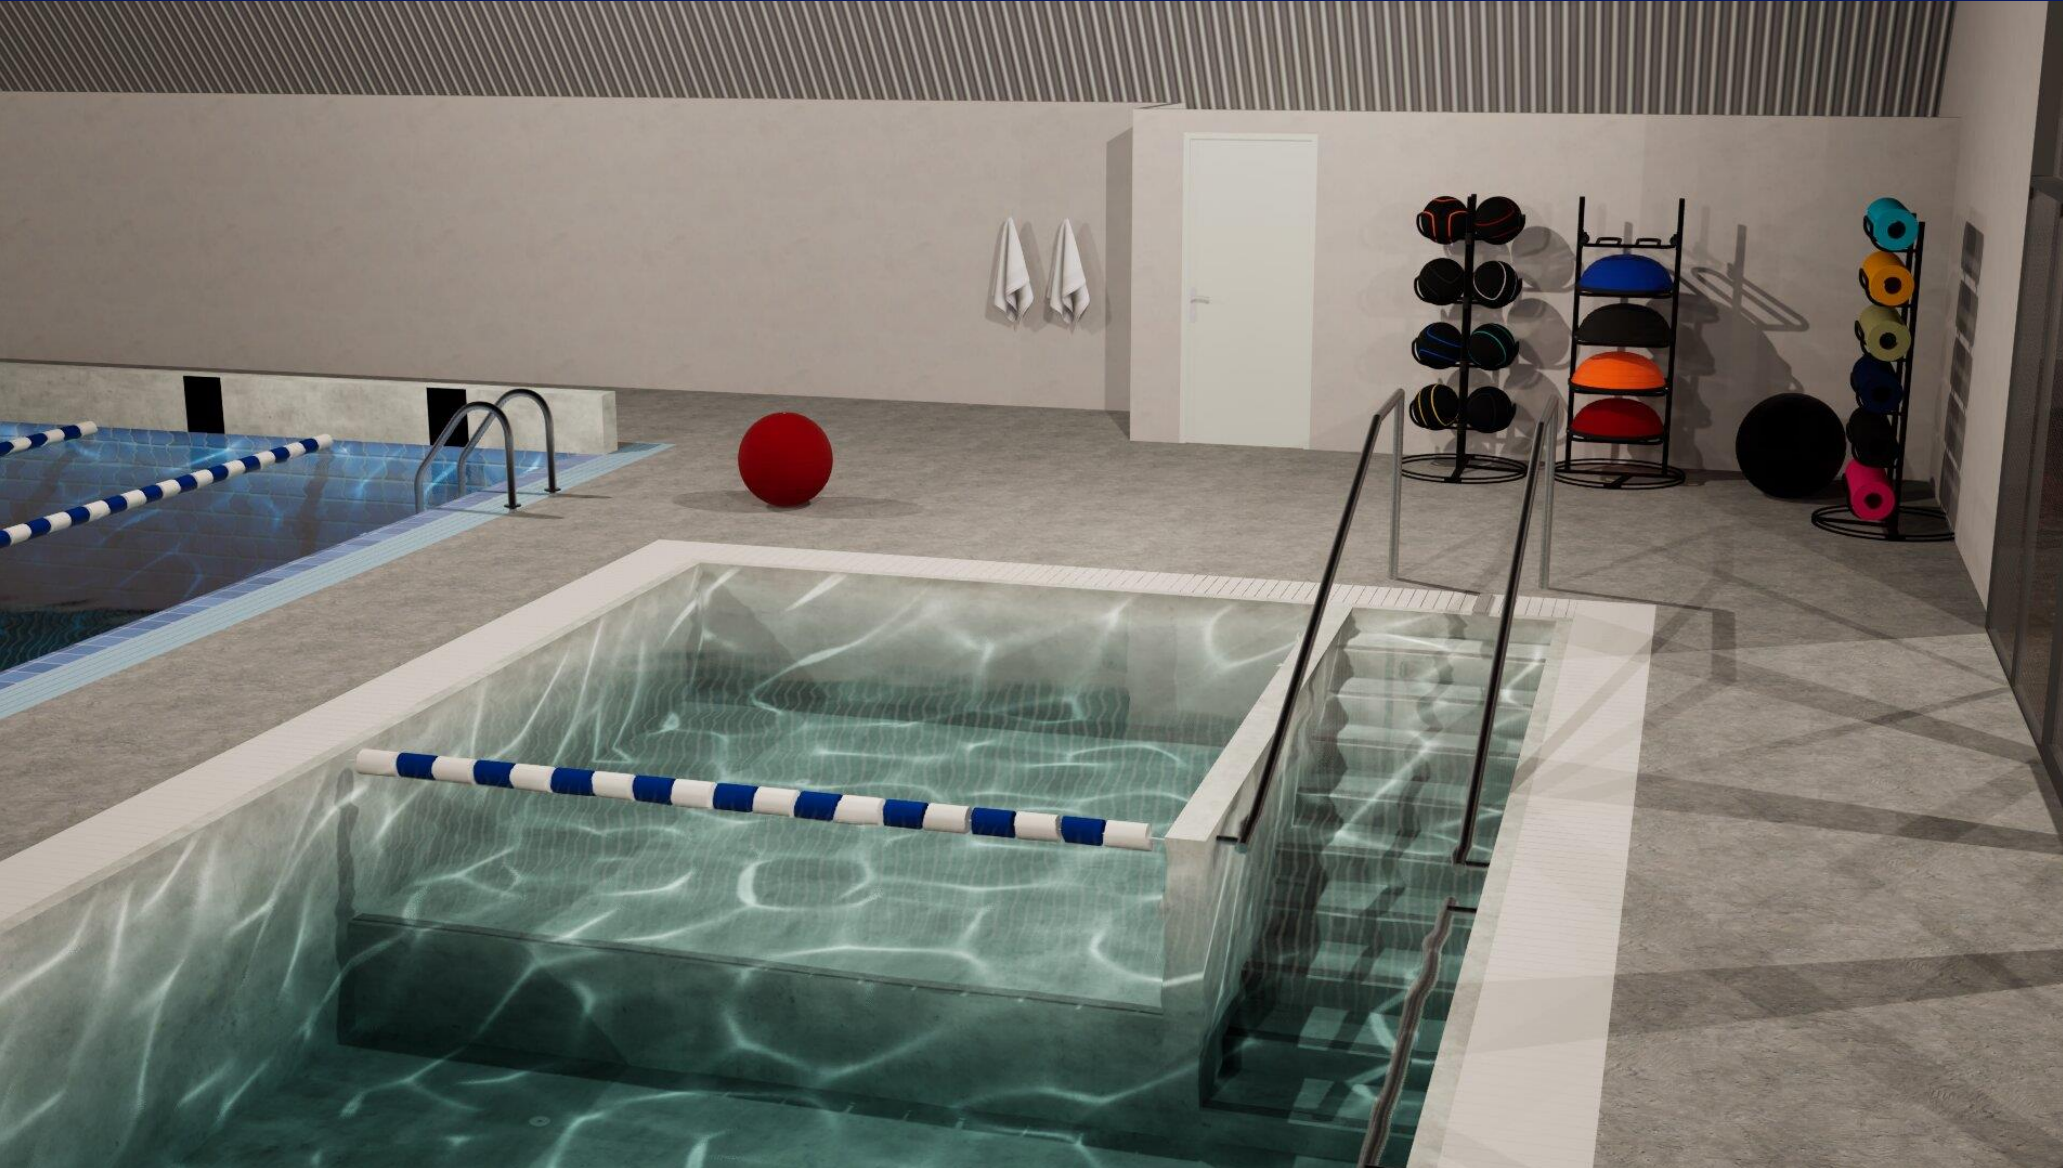

06
RENDERING



07
RENDERING



MONGIELLO
architettura associato